VAL ÈS DUNES

SICEE Ingénierie

INGETEC

Schéma de Gestion et Zonage des Eaux Pluviales

Planche du fonctionnement hydraulique

Commune de

Cléville

Version : A
Date : 4 mars 2022

0 200 400 m

LEGENDE

Limite communale

Voie de chemin de fer

Fonctionnement hydraulique

Cours d'eau
Cours d'eau secondaire / temporaire
Talweg
Sens d'écoulement

Ancienne mare
Bassin
Etang
Mare
Source
Bassin enterré

Avaloir
Puisard
Lavoir
Traversée sous voirie / pont
Déshuileur / décanteur / autre ...

Tronçon de canalisations présumé
Canalisations pluviales

Fossé / noue
Caniveau à grilles
Talus / merlon / muret
Haie / talus planté

Désordres hydrauliques

Inondation au niveau des propriétés

Désordre résolu
Inondation de pièces à vivre
Inondation de sous-sol / bâtiment / garage
Inondation de jardins / accès

Inondation / ruissellement sur voirie
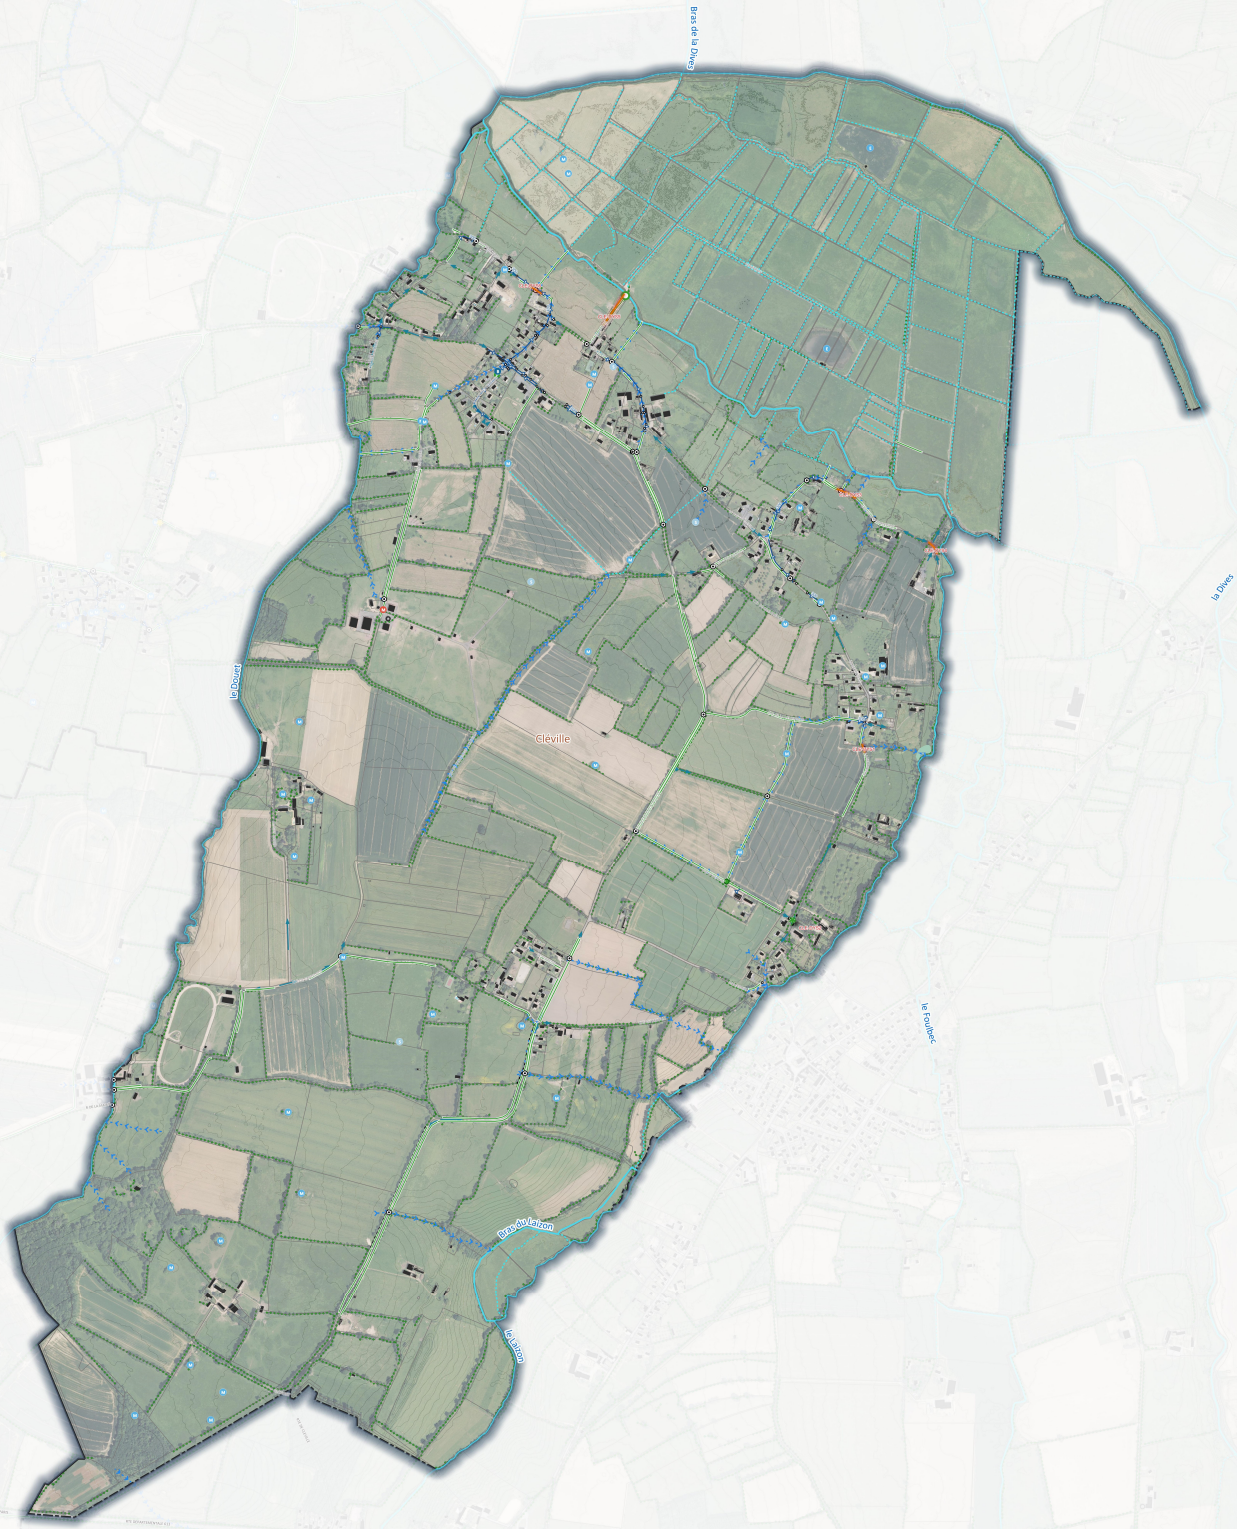
Désordre résolu
Axe important
Axe secondaire / chemin