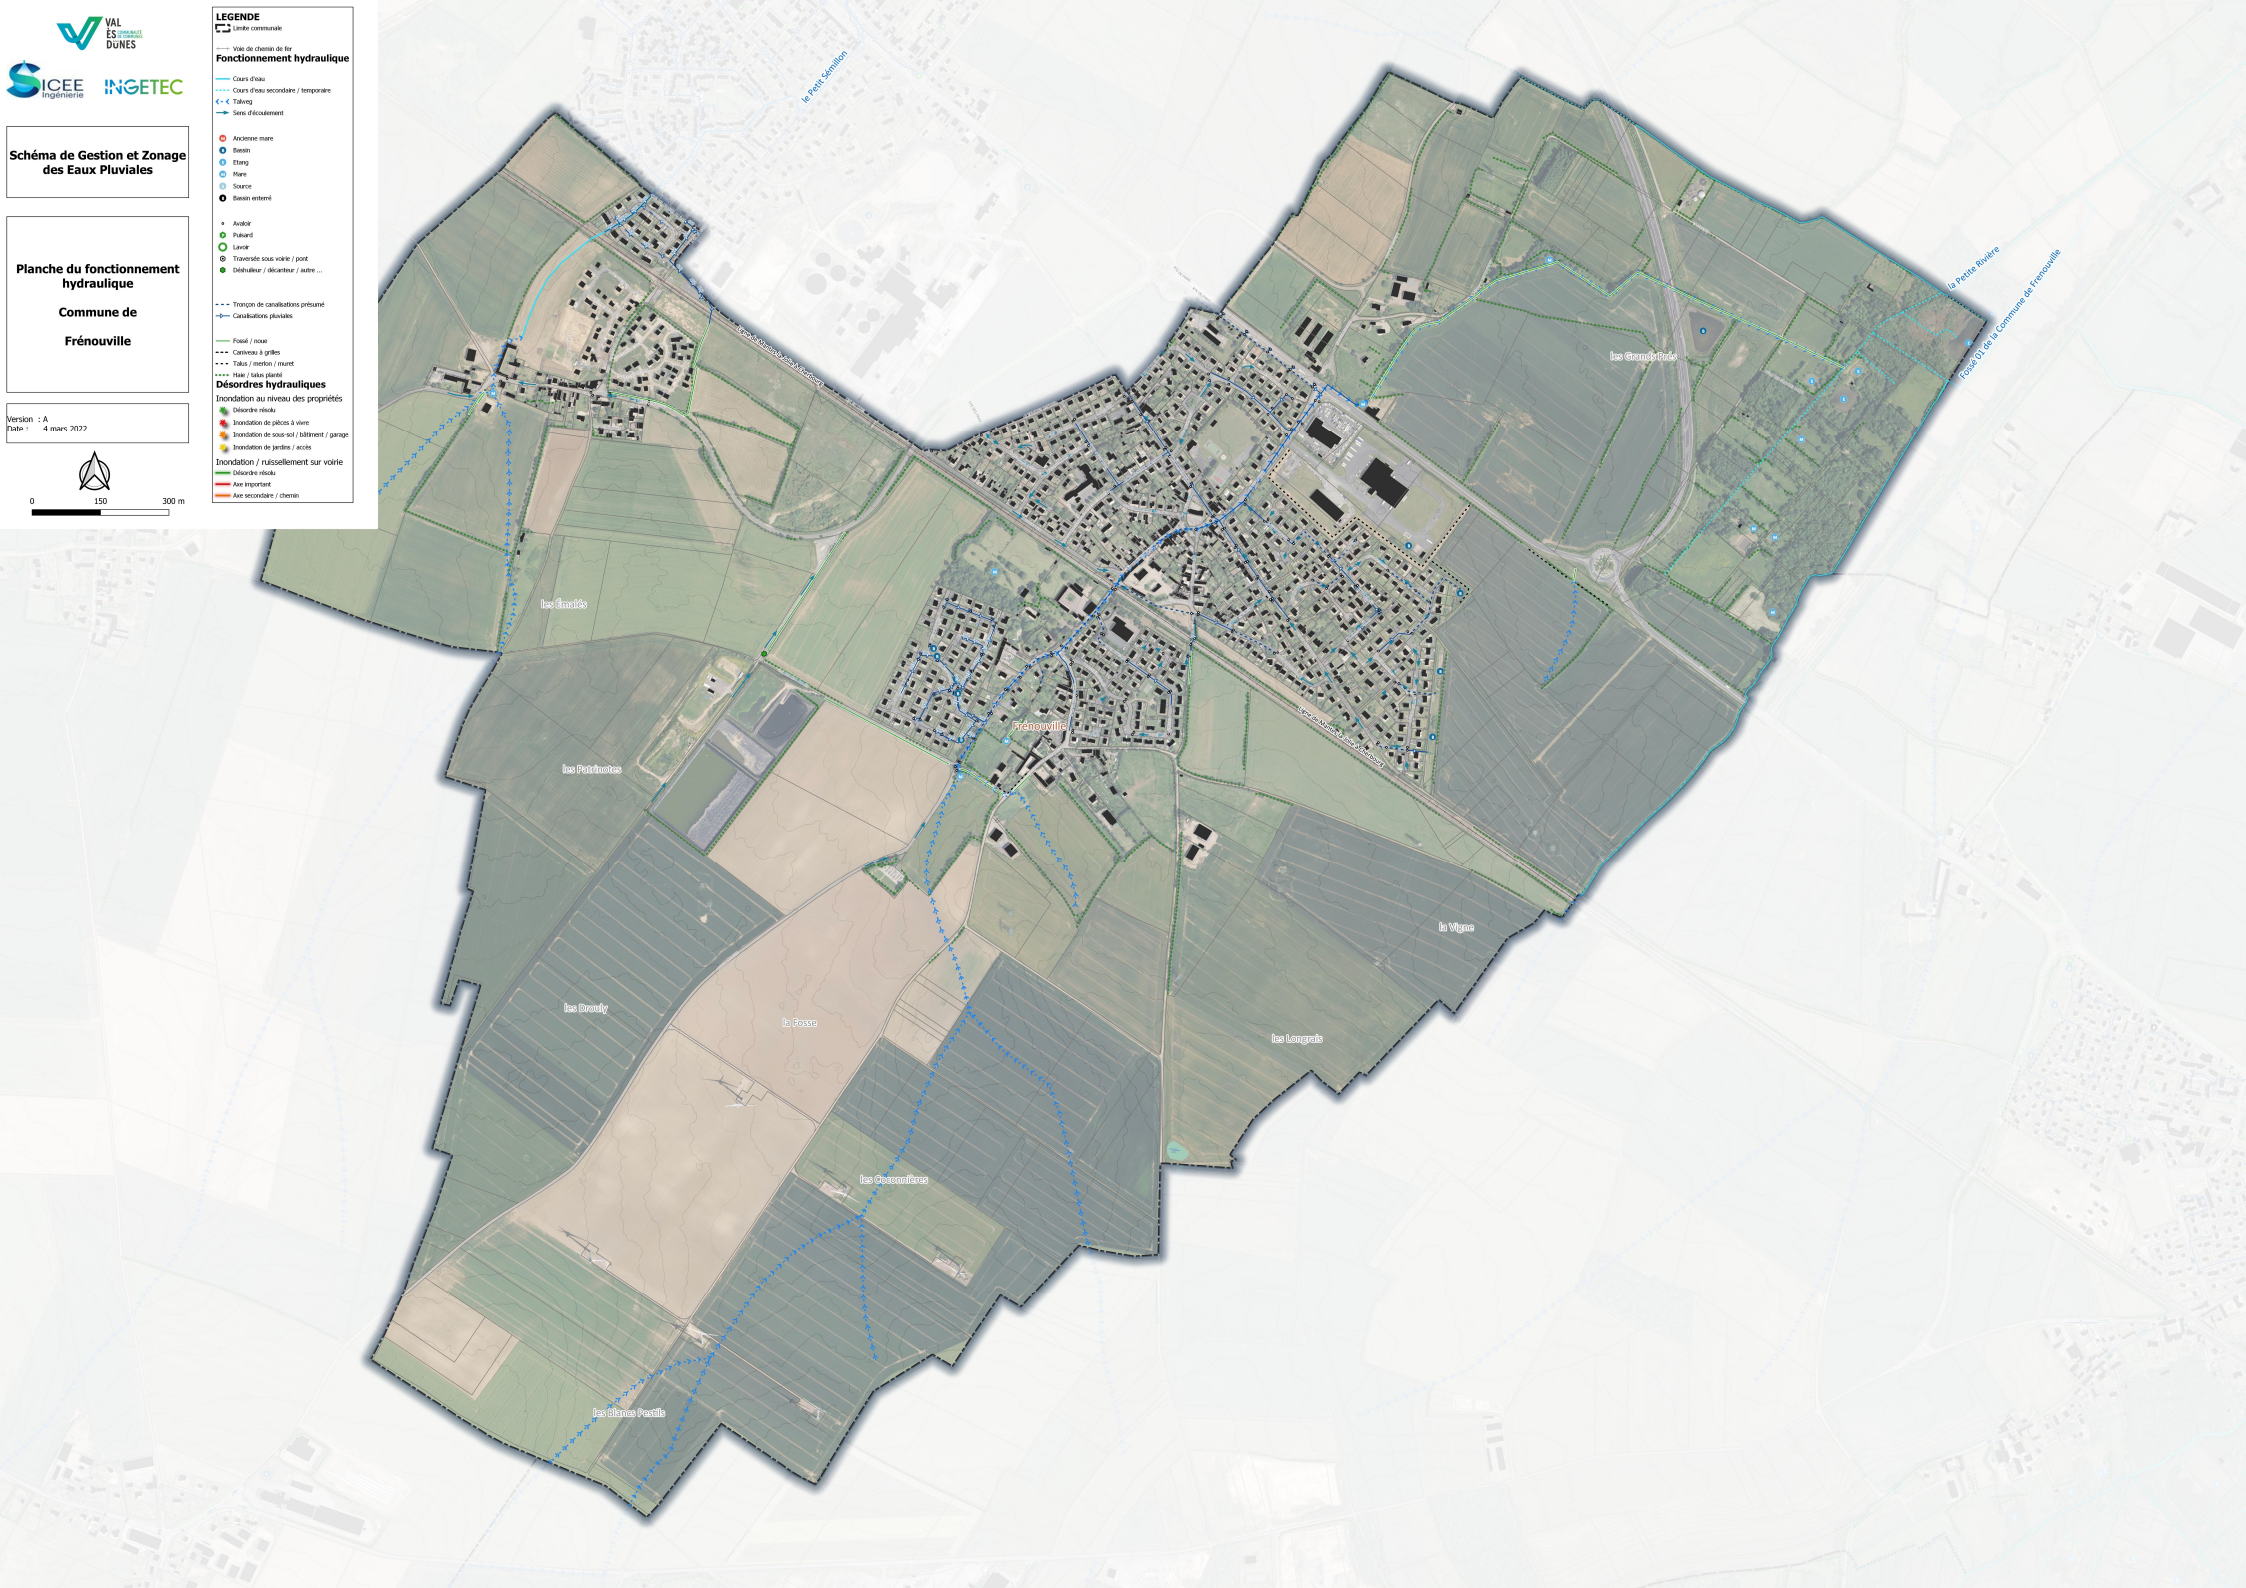
LEGENDE
Limite communale
Voie de chemin de fer
Fonctionnement hydraulique
Cours d'eau
Cours d'eau secondaire / temporaire
Talweg
Sens d'écoulement
Ancienne mare
Bassin
Etang
Mare
Source
Bassin enterré
Avaloir
Puisard
Lavoir
Traversée sous voirie / pont
Déshuileur / décanteur / autre ...
Tronçon de canalisations présumé
Canalisations pluviales
Fossé / noue
Caniveau à grilles
Talus / merlon / muret
Haie / talus planté
Désordres hydrauliques
Inondation au niveau des propriétés
Désordre résolu
Inondation de pièces à vivre
Inondation de sous-sol / bâtiment / garage
Inondation de jardins / accès
Inondation / ruissellement sur voirie
Désordre résolu
Axe important
Axe secondaire / chemin
Schéma de Gestion et Zonage des Eaux Pluviales
Planche du fonctionnement hydraulique
Commune de
Frénouville
Version : A
Date : 4 mars 2022
0
150
300 m
le Petit Semilon
la Petite Rivière
Fossé 01 de la Commune de Frenouville
les Grands Prés
les Émaliés
Frénouville
les Patrimotes
la Vigne
les Brouly
la Fosse
les Longrais
les Ceconnières
les Blancs Perrils